


フルリノベーション済!! 即入居OK!!



プライスダウン!!

駐車可
2台

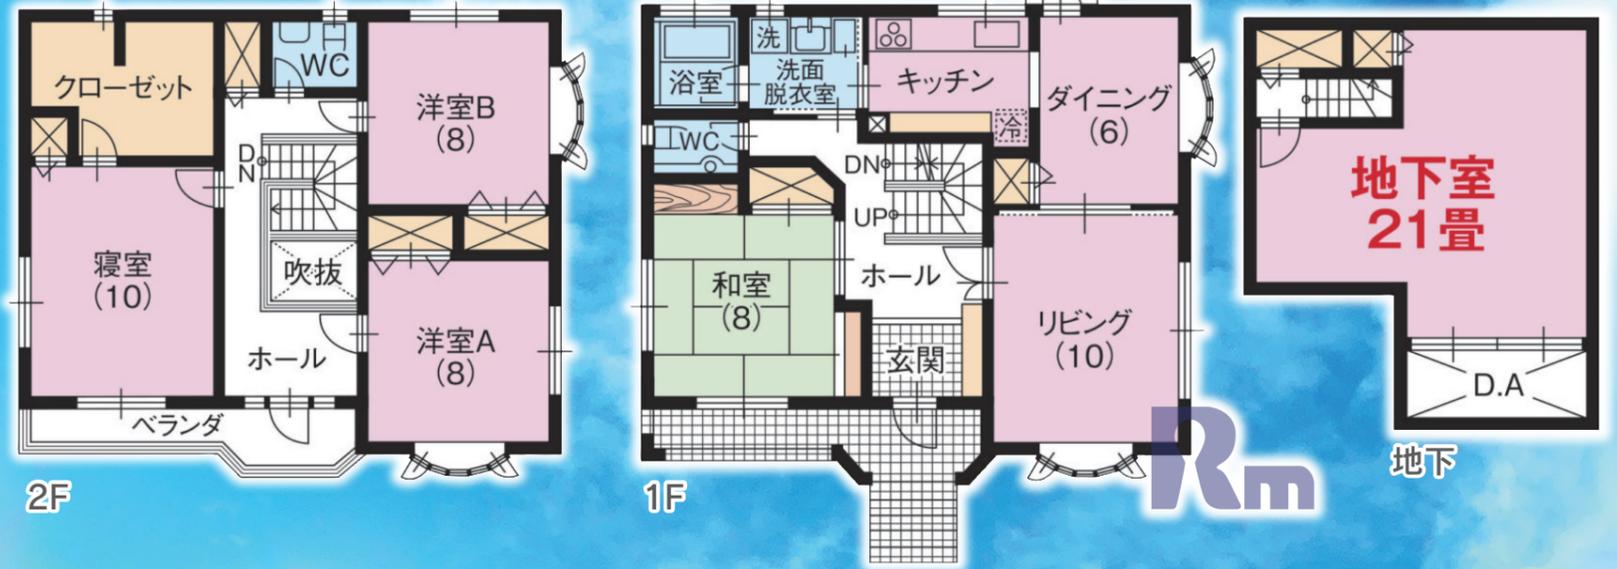

- 外壁・屋根 塗装(外壁一部貼替)
 - LDK・2階居室 フローリング重ね貼り
 - 壁紙 貼り替え
 - キッチン新品交換
 - トイレ新品交換
 - 洗面化粧台新品交換
 - 畳 新調
 - シロアリ防蟻工事
- 令和5年8月 完了

4LDK + ~~広々~~ 地下室

土地: 191.62m² (57.96坪)

建物: 185.07m² (55.98坪)

上八万町西山(しらさぎ台団地)

〔建物面積〕 地下床面積: 35.19m²
 1階床面積: 76.18m²
 2階床面積: 73.70m²

建物構造: 木造2階建て / 地下室付き
 築年月: 平成3年9月新築

PRICE DOWN
価格

1,999万円 (消費税込み)

● 詳細につきましてはお気軽にお問い合わせください。

presented by **ルームマーケット オキノハマハイパステア!**
 TEL. (088) 602-1881 <https://www.room1616.com>