



新築

駐車可
4台

4LDK+2帖書斎+3帖WICL




即入居可!!

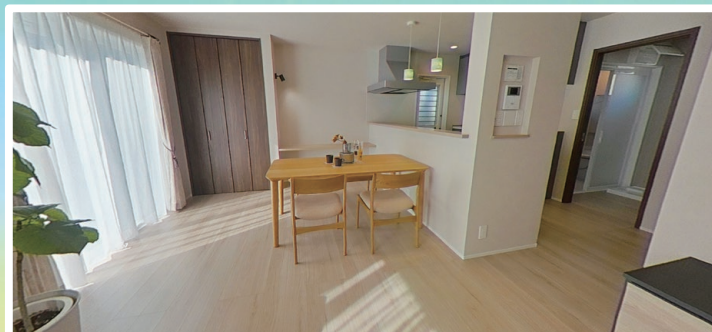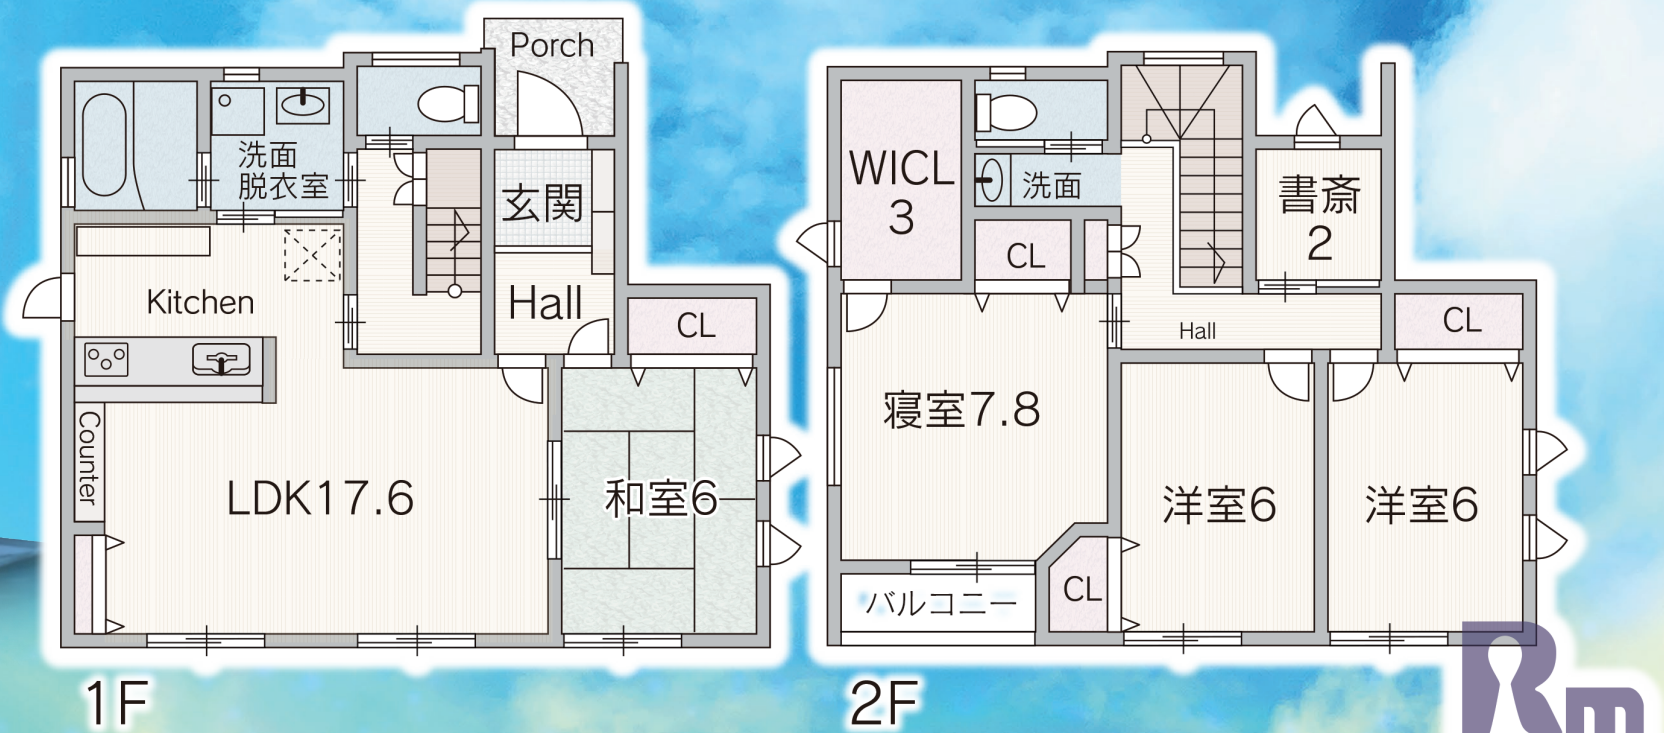

広いLDK17.6帖




洋室

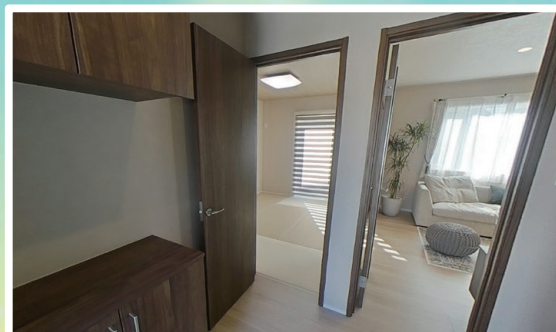

玄関



洗面/トイレ

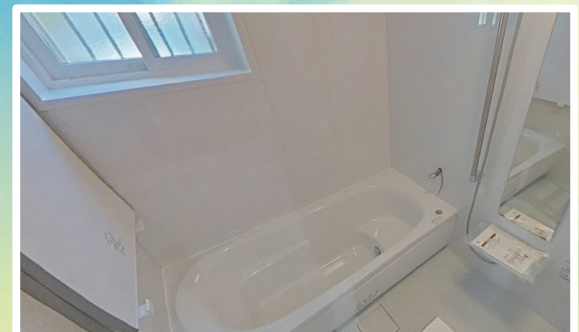

浴室

土地:193.02m²(58.38坪)
建物:117.08m²(35.41坪)

[延床面積]

1階床面積: 59.78m²(18.08坪)

2階床面積: 57.30m²(17.33坪)

価格

上八万町西山(しらさぎ台団地)

3,298万円 (消費税込み)

●詳細につきましてはお気軽にお問い合わせください。

presented by ルームマーケット オキノハマハイパステア!

TEL. (088) 602-1881 <https://www.room1616.com>